

**DESCRIPCIÓN DE CARACTERÍSTICAS GENERALES DE LA VIVIENDA HUMAHUACA****ESTADO: DISPONIBLE PARA COMPRA**

La vivienda tiene dos alternativas para acceder:


**1. Vivienda de material, sobre lote irregular de 331 m2- CONDOMINIO (FRACCIÓN B)**

- La vivienda posee 63.16 m2 cubiertos y 6.72 m2 semicubiertos;
- Consta de dos dormitorios amplios, Baño completo y un gran espacio de estar-comedor con cocina integrada.
- Toda la vivienda posee aberturas de madera nativa tipo tablero
- Pisos cerámicos en el total de la vivienda
- Patio
- Revestimientos en cocina y baño
- Instalación eléctrica y de agua fría (sin tanque de reserva), sistema de desagües estático.
- Techo de chapa y cielorraso de machimbre con estructura de techos a la vista

**2. Vivienda de material, sobre lote rectangular de 640 m2. TERRENO COMPLETO (FRACCIÓN A + B)**


- La vivienda posee 63.16 m2 cubiertos y 6.72 m2 semicubiertos;
- Consta de dos dormitorios amplios, Baño completo y un gran espacio de estar-comedor con cocina integrada.
- Toda la vivienda posee aberturas de madera nativa tipo tablero
- Pisos cerámicos en el total de la vivienda
- Patio
- Revestimientos en cocina y baño, instalación eléctrica y de agua fría (sin tanque de reserva), sistema de desagües estático.
- Techo de chapa y cielorraso de machimbre con estructura de techos a la vista

**UBICACIÓN:** Zona Av. las Américas, Calle Humahuaca entre Av. Las Américas y calle 168. A pocas cuadras de Av. Cabo de Hornos y Av. Cocomarola.

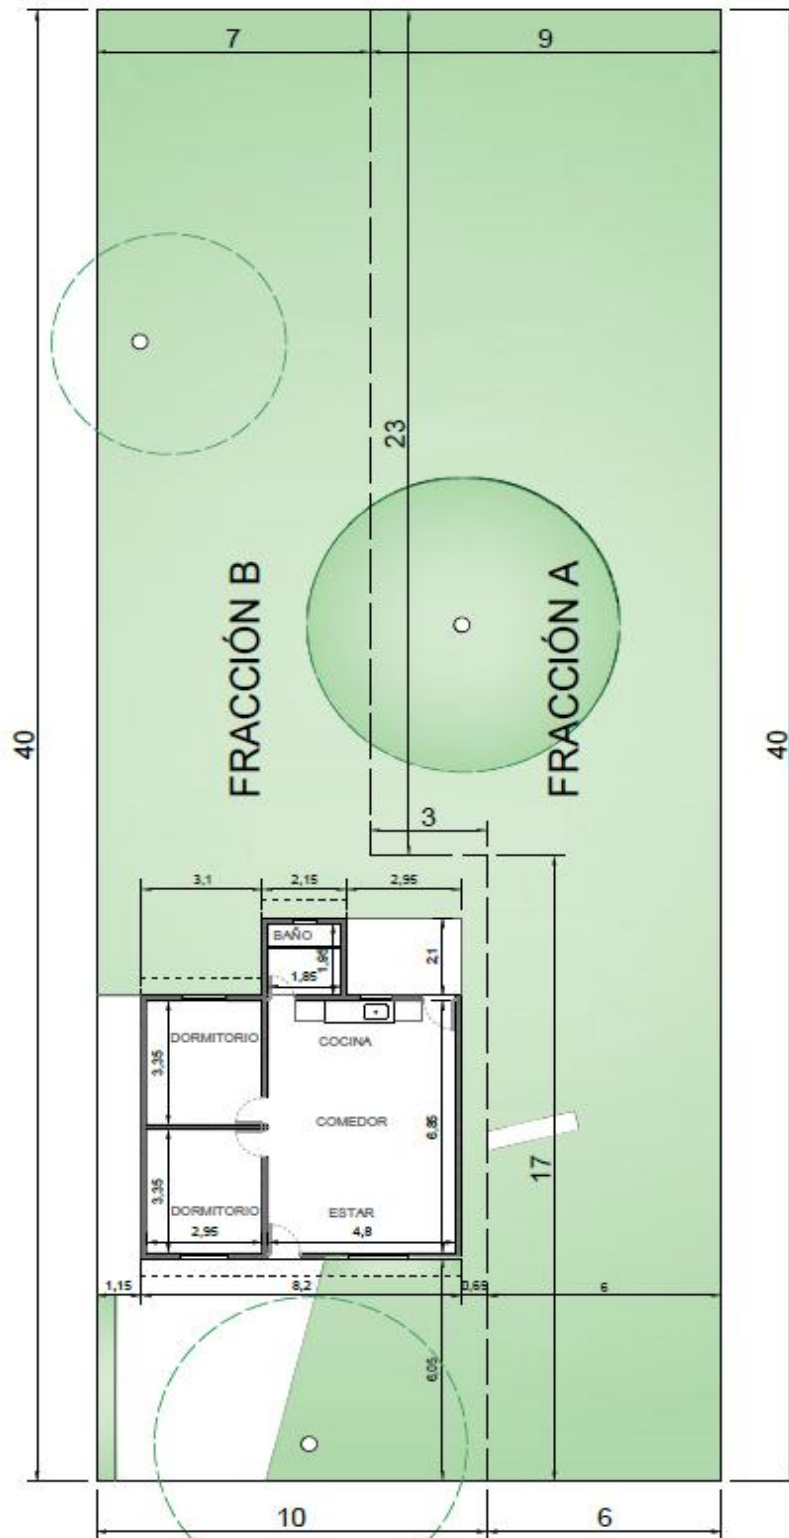**PLANO VIVIENDA HUMAHUACA:  
 CASA + TERRENO (FRACCIÓN B)**


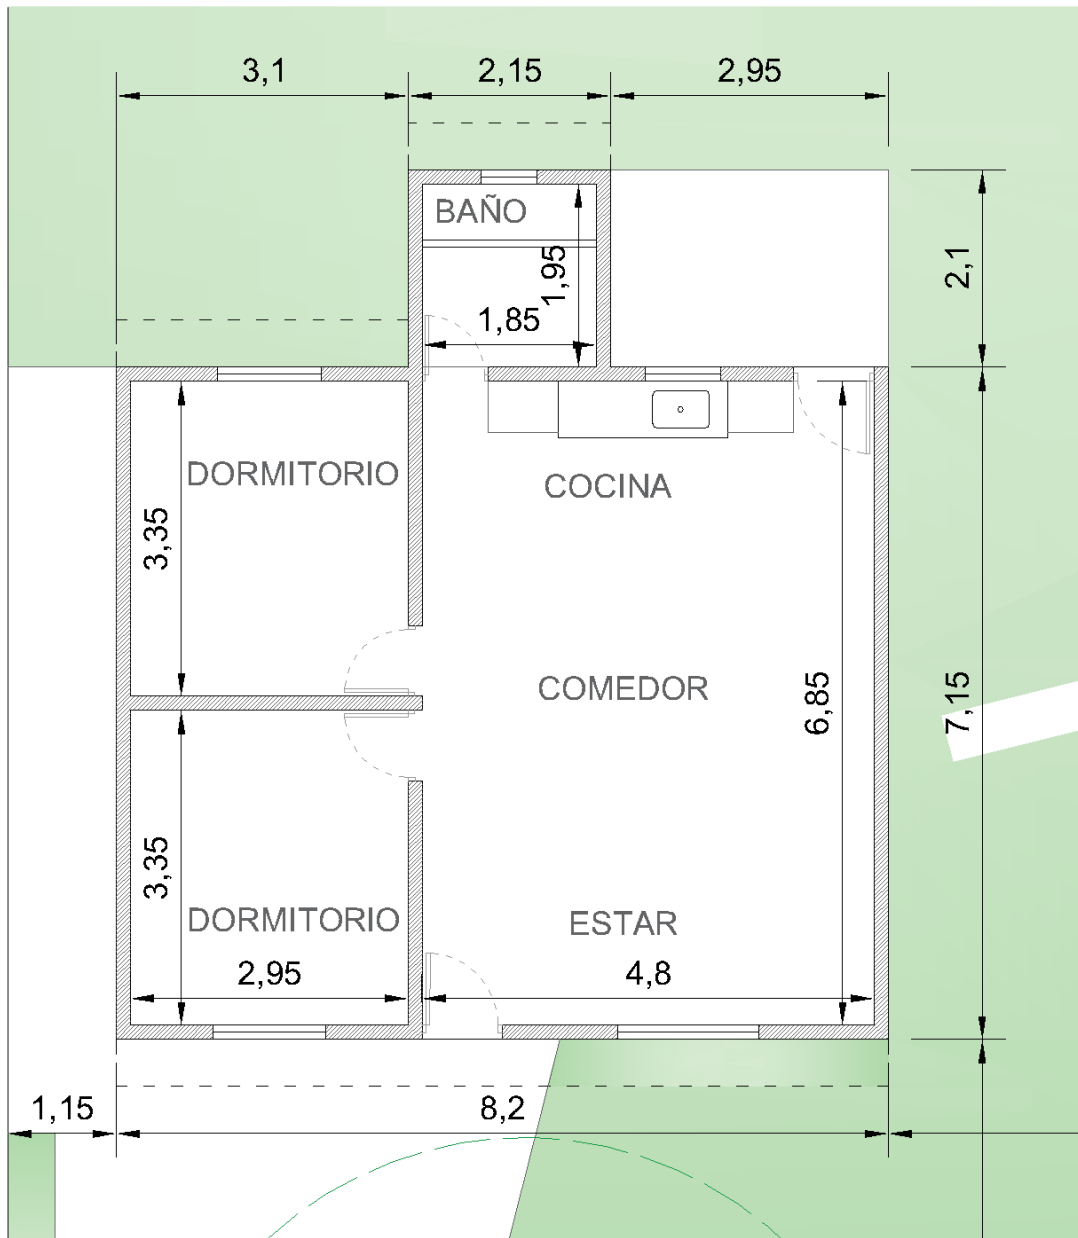
**Lote Irregular de 331 m2 en condominio**  
**Medida del terreno: 10 x 17 x 3 x 23 x 7 x 40**

**PLANO GENERAL DE VIVIENDA HUMAHUACA  
CASA + TERRENO (FRACCIÓN A + B)**

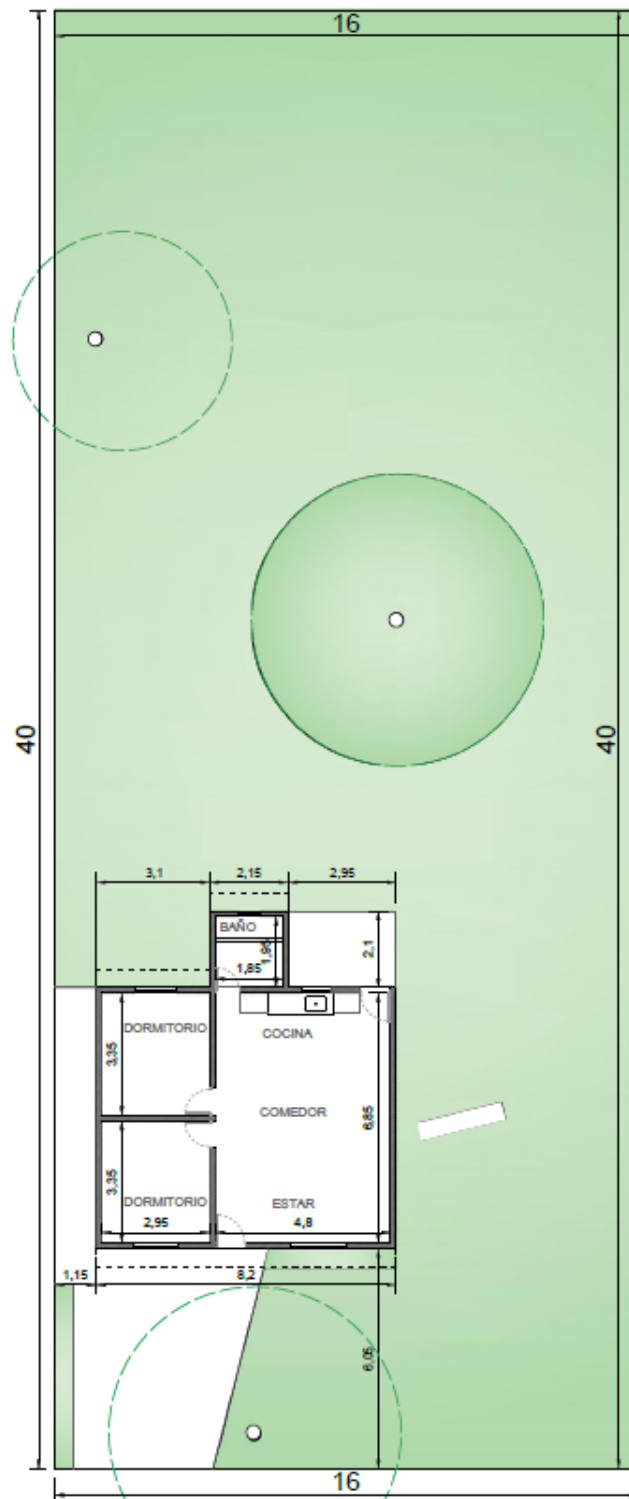

**Lote rectangular de 640 m<sup>2</sup>**  
**Medidas del lote: 16 x 40 x 16 x 40**

PLANO EN DETALLE DE VIVIENDA HUMAHUACA



[www.carles.com.ar](http://www.carles.com.ar)